


Kontejnery k pronajmuti

Společný

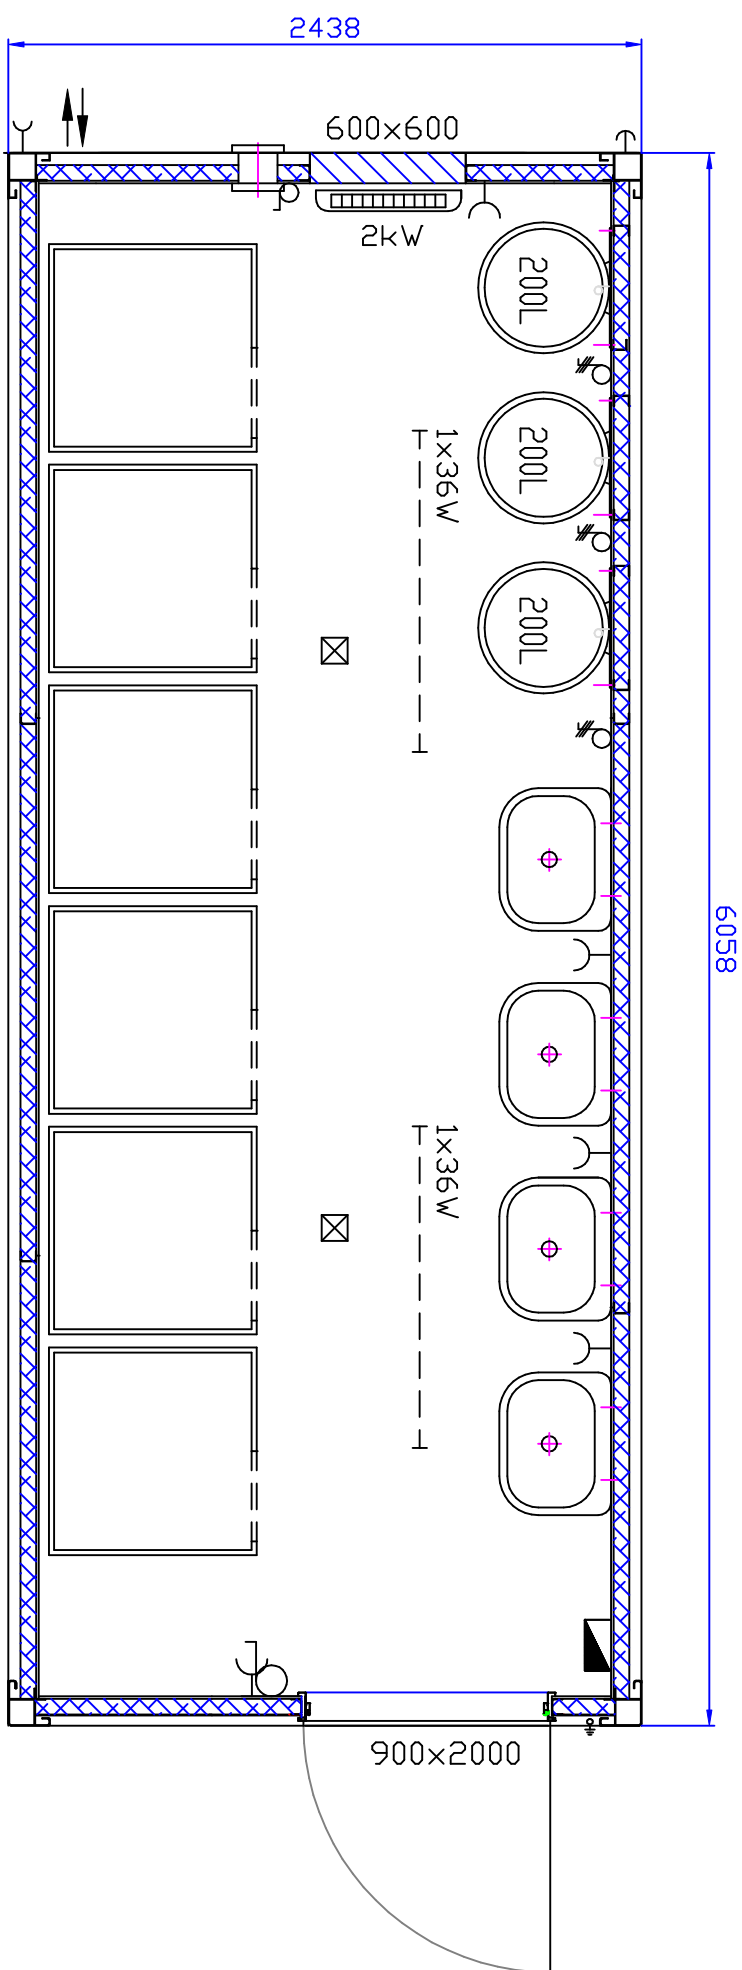

WC

